


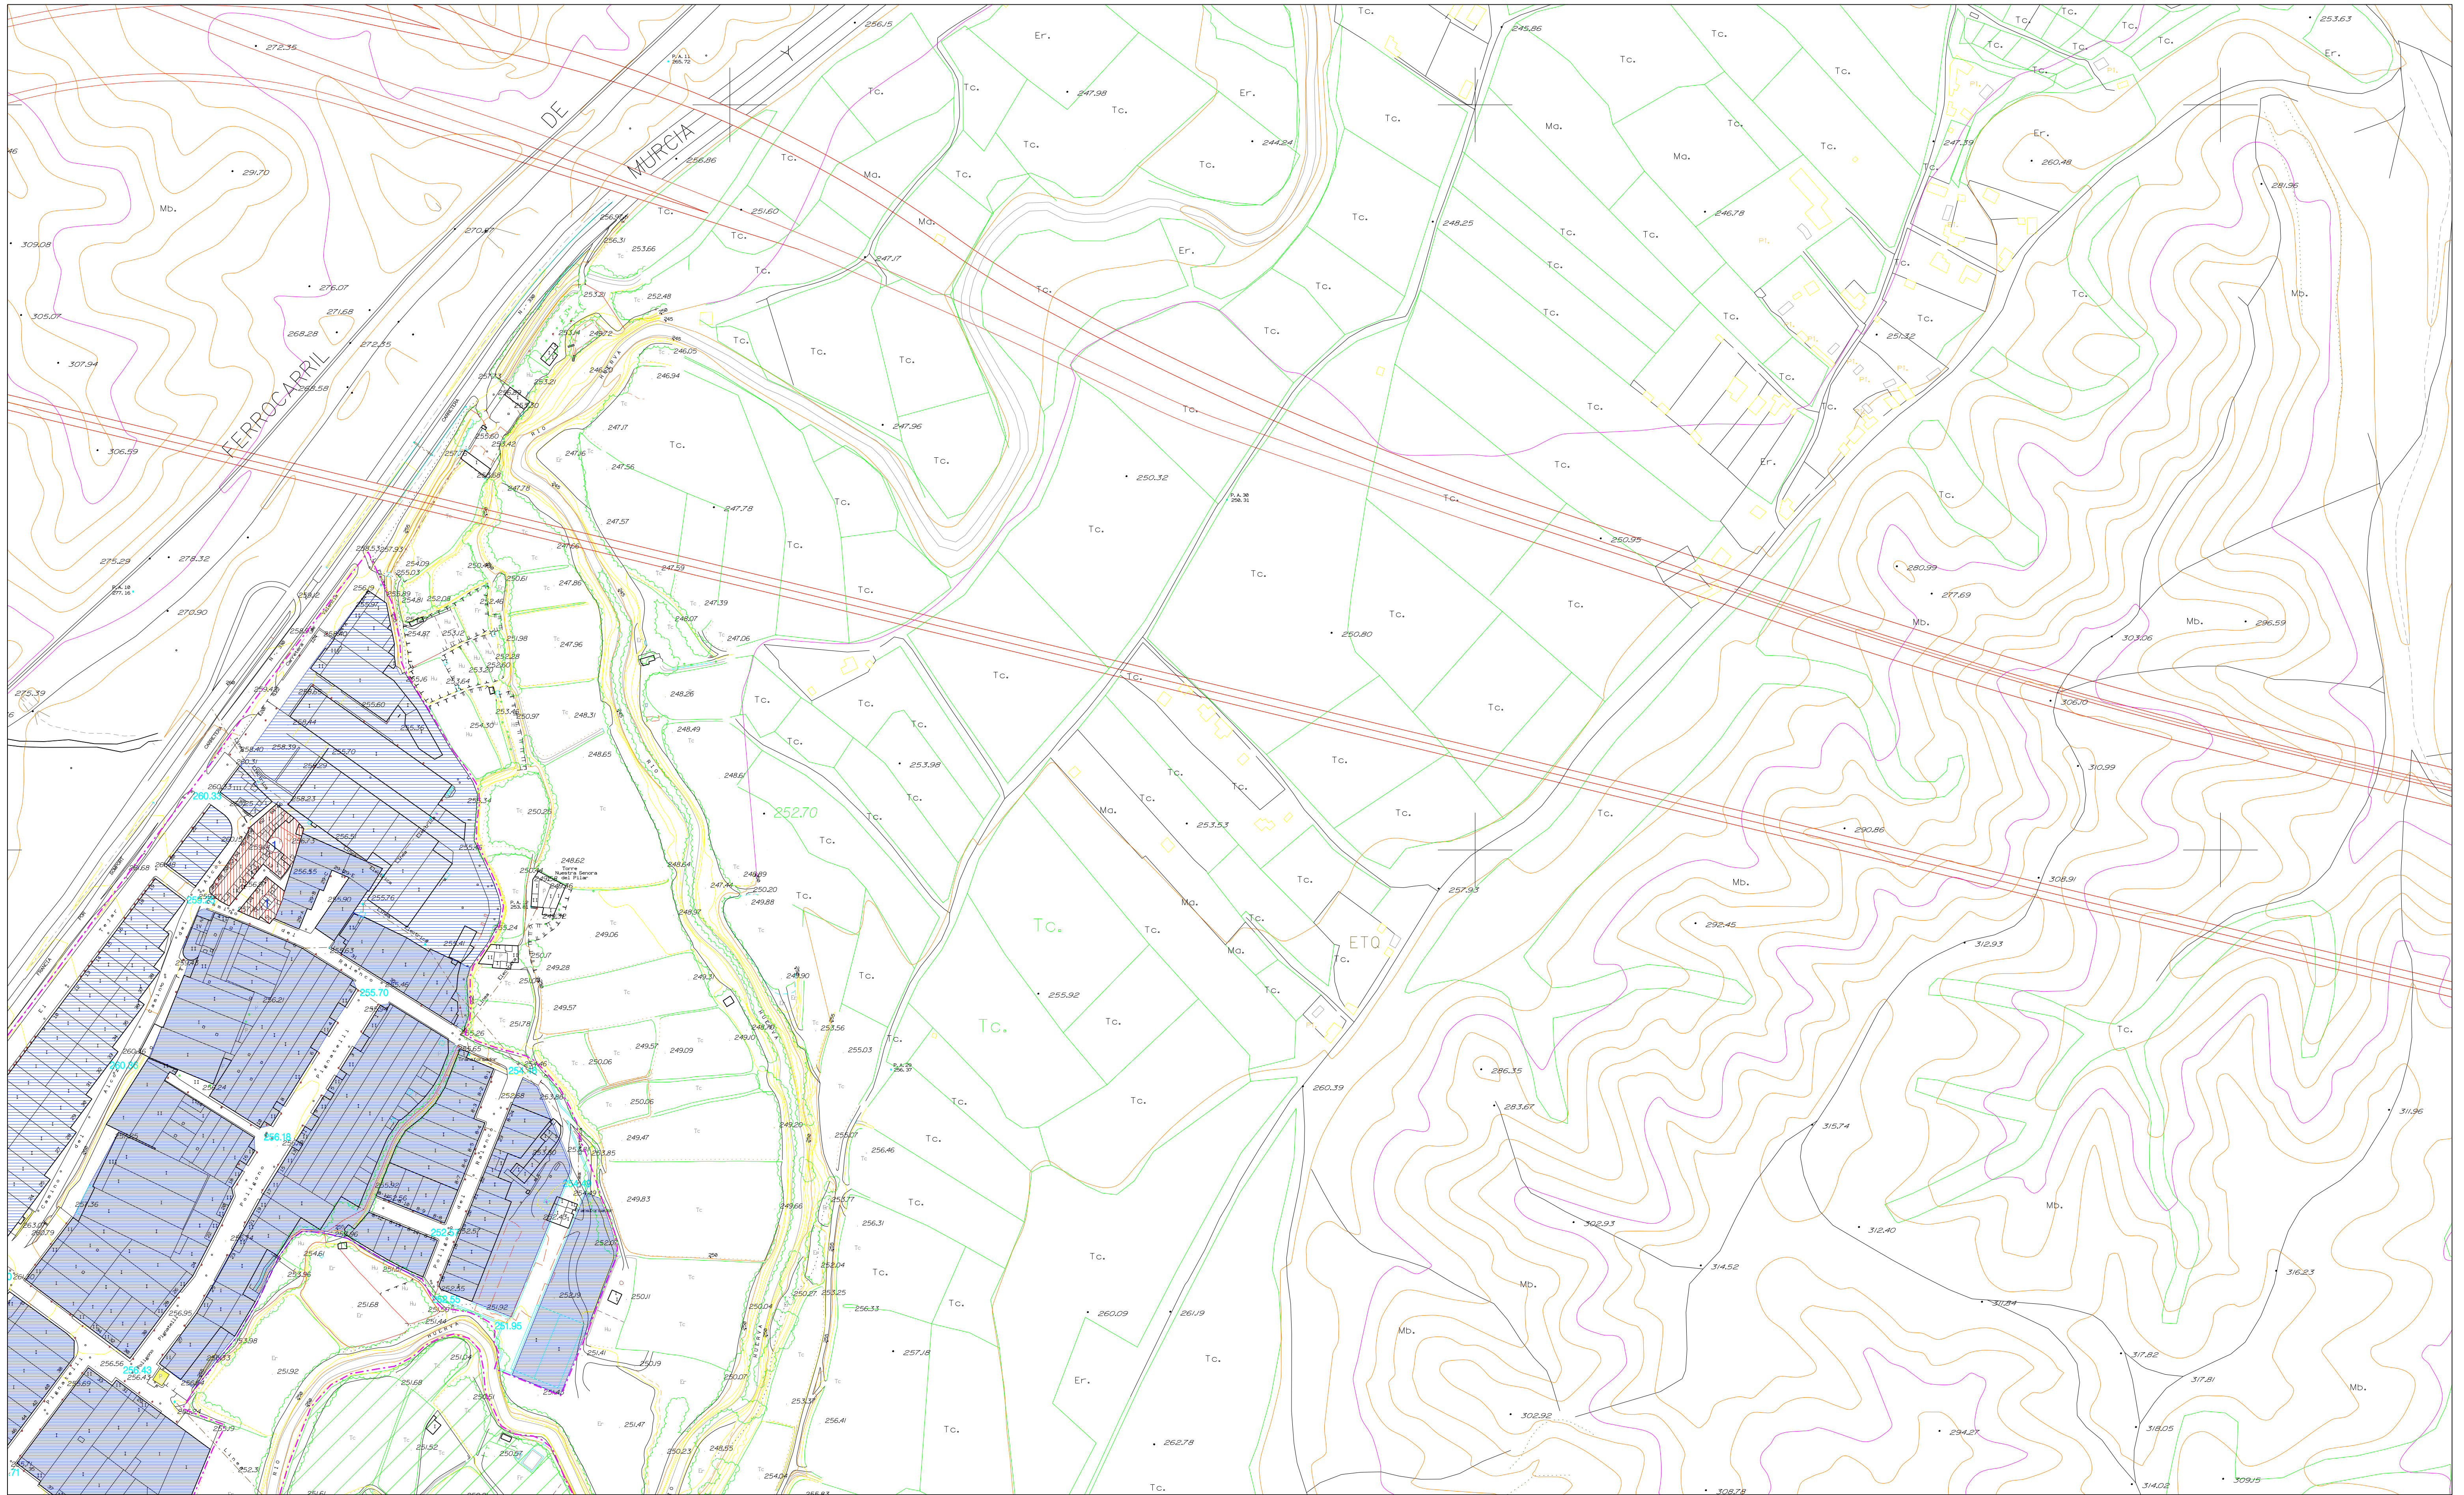

PLAN GENERAL DE ORDENACIÓN URBANA CUARTE DE HUERVA

TEXTO REFUNDIDO HASTA MODIFICACIÓN AISLADA Nº 4

LIMITES

- TERMINO MUNICIPAL
- SUELO URBANO
- SUELO URBANIZABLE DELIMITADO
- DE U.E. Y A.I.
- DE SISTEMA GENERAL

SUELO URBANO INDUSTRIAL

- INDUSTRIA GENERAL
- INDUSTRIA ESPECIAL
- IND. COMPATIBLE (AMBITO)

SUELO URBANO RESIDENCIAL

- CASCO ANTIGUO
- EXTENSION DE CASCO (GRADO)
- RENOVACION
- BAJA DENSIDAD AGRUPADA
- BAJA DENSIDAD AISLADA
- ALINEACION OBLIGATORIA

SUELO URBANIZABLE

- DE USO INDUSTRIAL
- DE USO RESIDENCIAL
- NO DELIMITADO

SUELO NO URBANIZABLE

- REPOBLACION
- CAUCE Y HUERTA

ORDENACIÓN CALIFICACIÓN DEL SUELO ALINEACIONES Y RASANTES

SEPTIEMBRE 2007

ESCALA 1:2.000

1

2

3

4

5

6

7

8

9

10

2.3.2